


Tegnforklaring

	Nåværende	Framtidig
§11-7. Nr. 1 - Bebyggelse og anlegg		
Boligbebyggelse		
Sentrumsformål		
Forretninger		
Offentlig eller privat tjenesteyting		
Fritids- og turistformål		
Næringsbebyggelse		
Andre typer bebyggelse og anlegg		
§11-7. Nr. 2 - Samferdselsanlegg og teknisk infrastruktur		
Fjernveg		
Hovedveg		
Samleveg		
Gang/sykkelveg		
Samferdselsanlegg og teknisk infrastruktur (arealer)		
Bane (nærmere angitt baneformål)		
Parkering		
§11-7. Nr. 3 - Grønnstruktur		
Grønnstruktur		
Friområde		
§11-7. Nr. 4 - Forsvaret		
Forsvaret		
§11-7. Nr. 5 - Landbruks-, natur- og friluftformål samt reindrift		
LNFR areal for nødvendige tiltak for landbruk og reindrift og gårdstilknyttet næringsvirksomhet basert på gårdens ressursgrunnlag		
§11-7. Nr. 6 - Bruk og vern av sjø og vassdrag med tilhørende strandsone		
Bruk og vern av sjø og vassdrag med tilhørende strandsone		
§11-6. - Hensynssoner		
Område for grunnvannsforsyning		
Rød sone iht. T-1442		
Gul sone iht. T-1442		
Flomfare, 200-års flom m/sikkerhetsmargin		
Høyspenningsanlegg		
§11-8 - Hensynssoner		
Hensyn landbruk		
Hensyn friluftsliv		
Bevaring naturmiljø		
Bevaring kulturmiljø		
Båndlegging etter lov om kulturminner		
Linjesymbol		
Plangrense		
Arealgrense		
Grense for sikringszone		
Støvsonegrense		
Faresonegrense		
KpFareGrense		
Grense for angitt hensynssone		
Båndleggingsonegrense		
Grense for angitt hensynssone		
Mulig framtidig hovedveg, ikke juridisk bindende		
Krav om regulering		

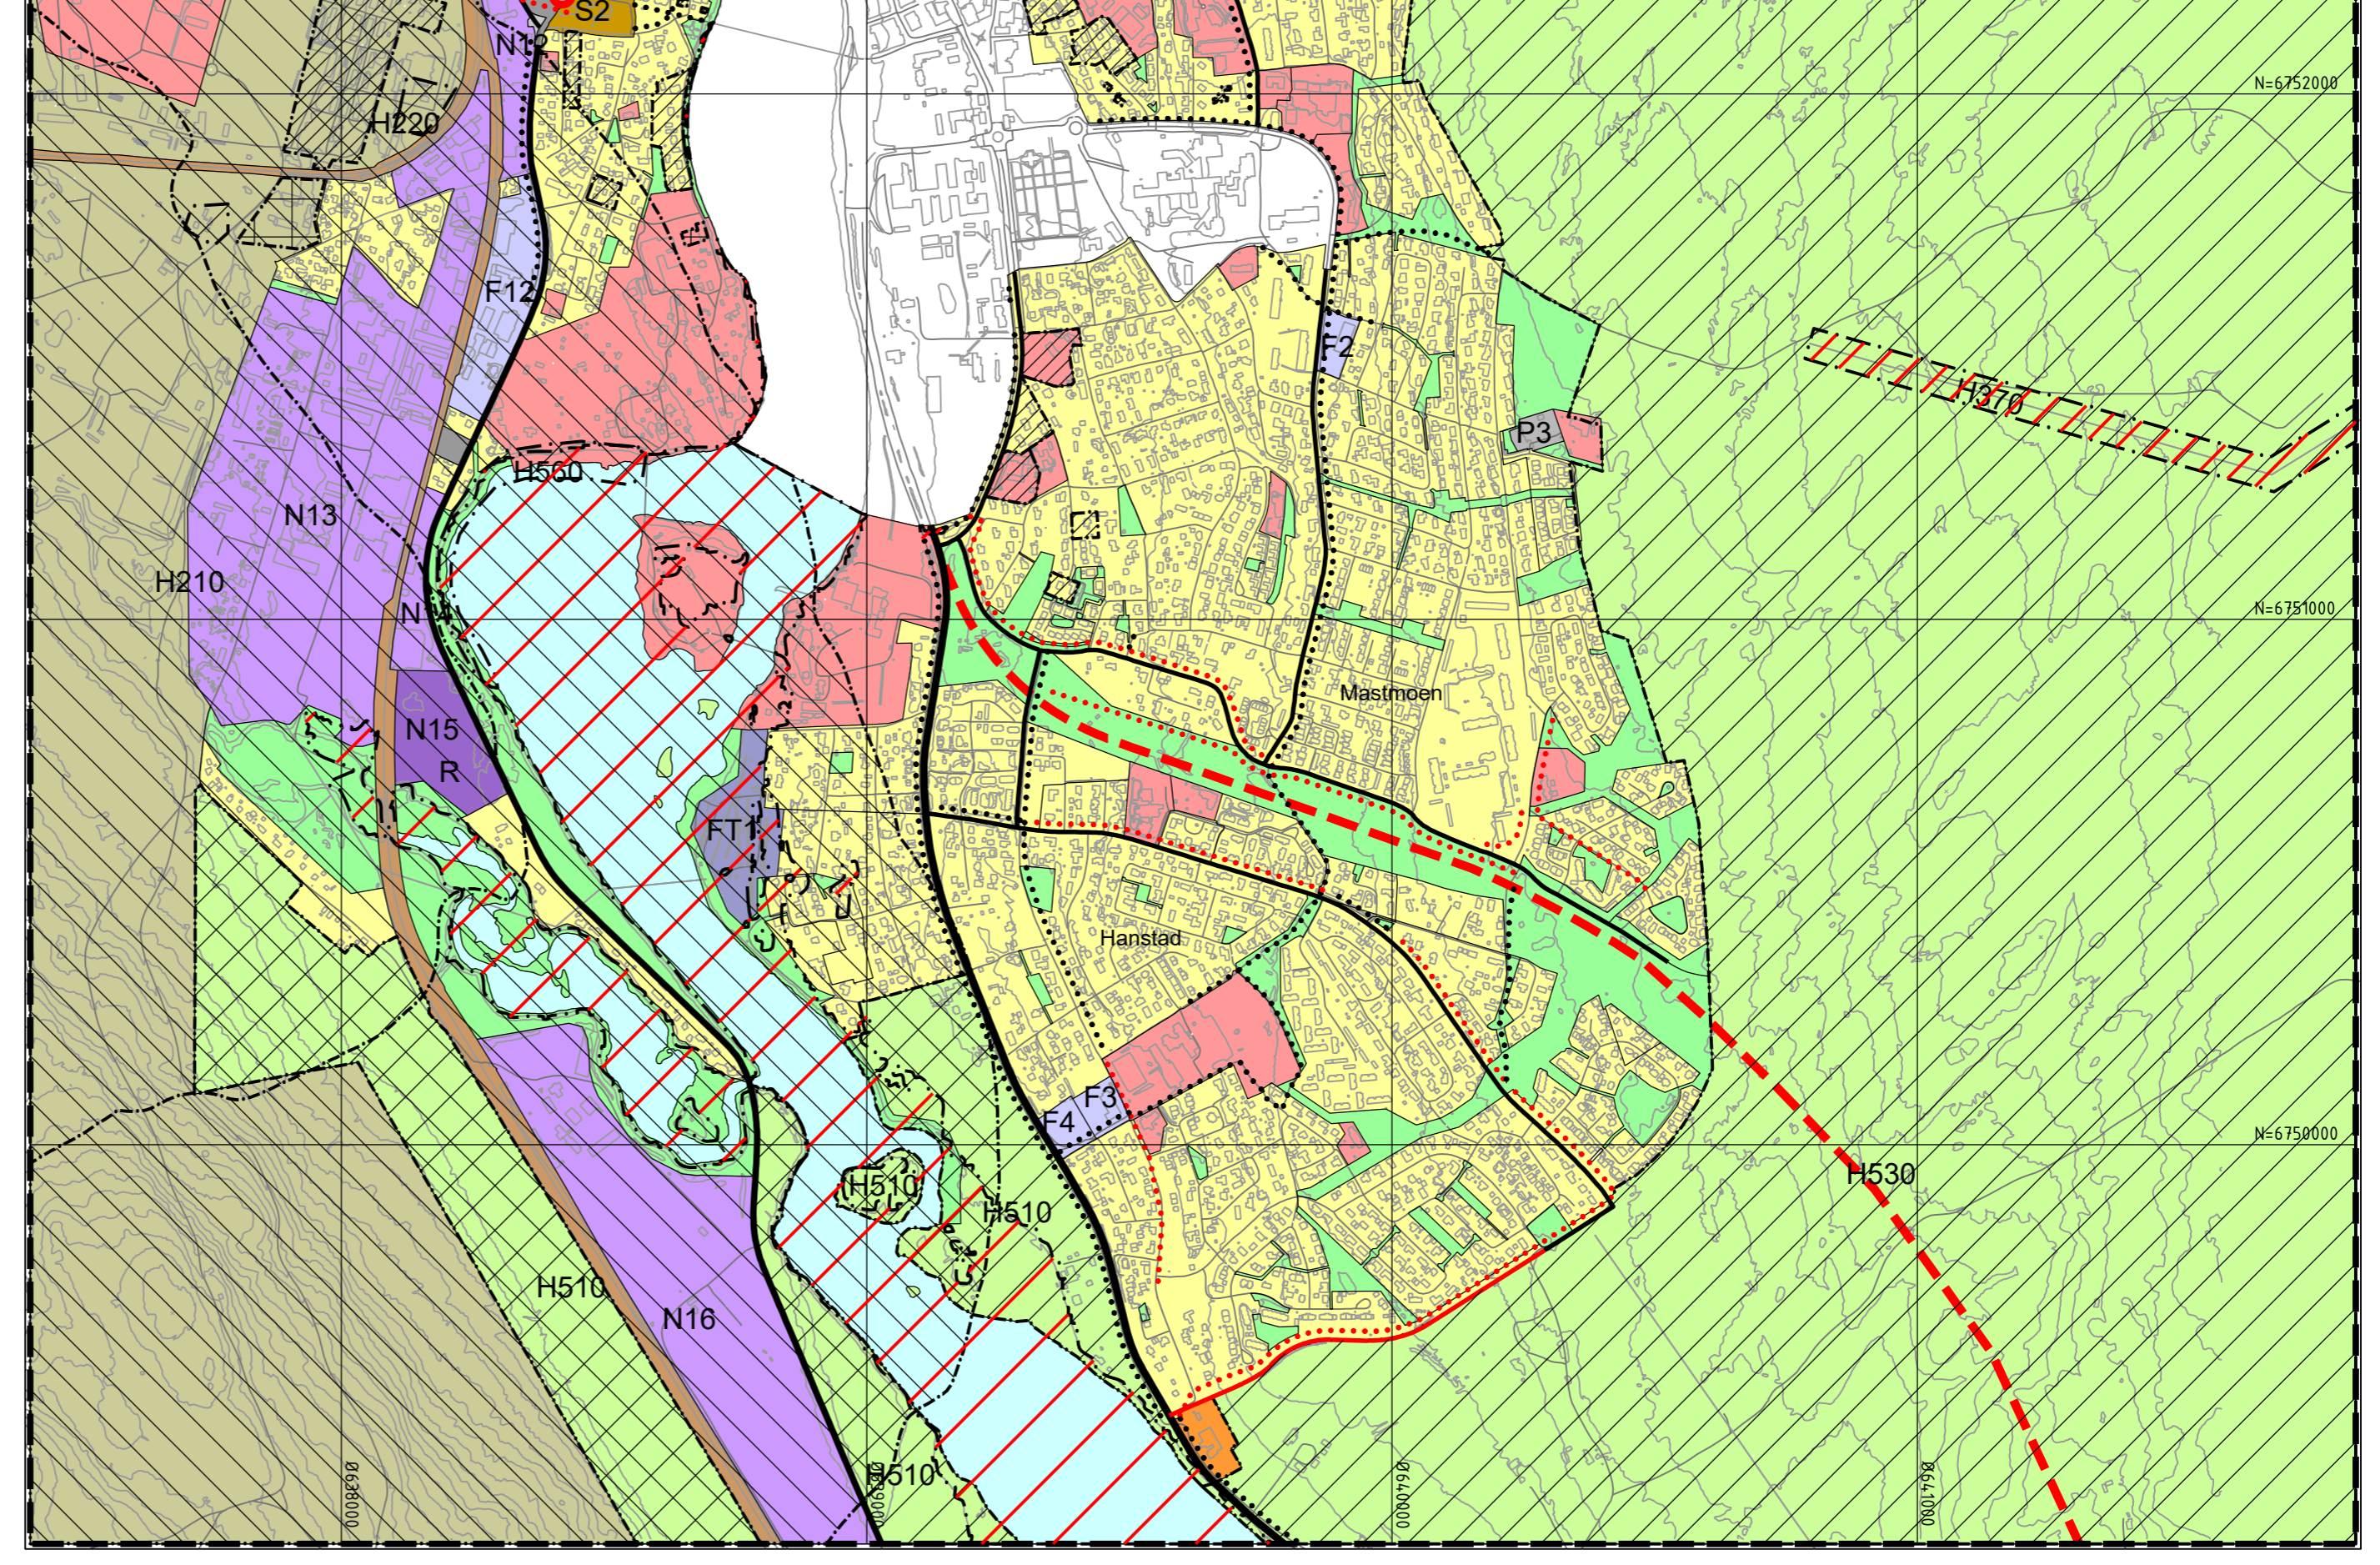

Kartopplysninger

Kilde for basiskart: Elverum kommune
 Dato for basiskart: Feb. 2018
 Koordinatsystem: UTM sone 32 basert på EUREF89/WGS84
 Høydegrunnlag: NN2000

Ekvidistanse 1 m
 Kartmålestokk: 1:12000 (A1)
 0 120 240 360 480 600 m

Kommunedelplan Elverum byområde
 Med tilhørende reguleringsbestemmelser

Arealplan-ID: 0427_2018006
 Forslagstiller: Elverum kommune

SAKSBEHANDLING ETTER PLAN- OG BYGNINGSLOVEN			SAKS-NR.	DATO	SIGN.
Dato	Revisjon				
Dato	08.08.19	Revisjon	Endringer som følge av offentlig ettersyn/megling		08.08.19
Dato	26.09.18	Revisjon	Iht. kommunestyrevedtak 26.09.18	122/18	26.09.18
Kommunestyret sitt vedtak			098/19	28.08.19	
2. gangs behandling i formannskapet			108/19	21.08.19	
Offentlig ettersyn fra 15.10.2018 - 30.11.2018					
1. gangs behandling i formannskapet (21.09.18) og kommunestyret (26.09.18)			122/18	26.09.18	
Kunngjøring av oppstart av planarbeid				02.03.15	
Oppstartsnotat					
PLANEN ER UTARBEIDET AV:			TEGNNR.	DATO	SIGN.
PLAN1			2902-200-28	30.05.18	Rag

Det bekreftes at planen er i samsvar med kommunestyrets vedtak av